



Bedienbereich

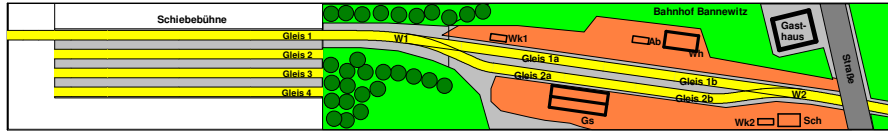

Publikumsbereich


Gleisplan Gesamtstrecke -- Bannewitz - Hänichen - Possendorf
Aufbau in Z-Form (Maßstab 1:24)
Andreas Seifert - www.kleinserienbahnhof.de

Publikumsbereich

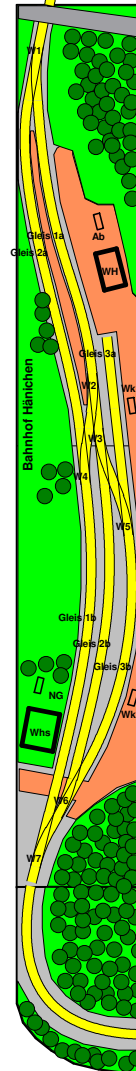

Bedienbereich

Bedienbereich

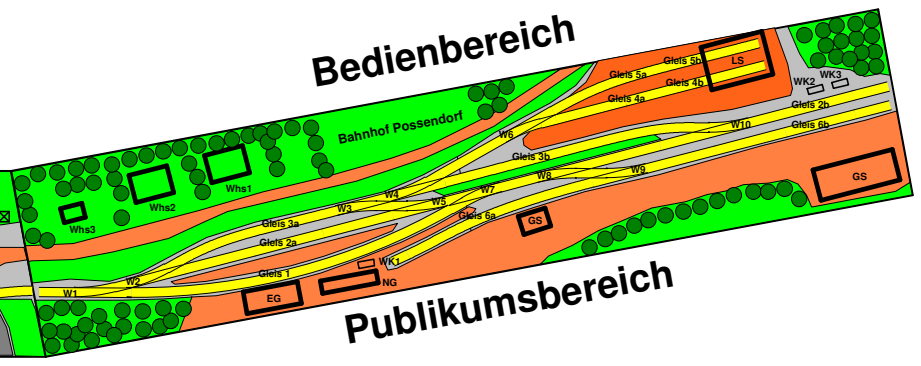

Publikumsbereich