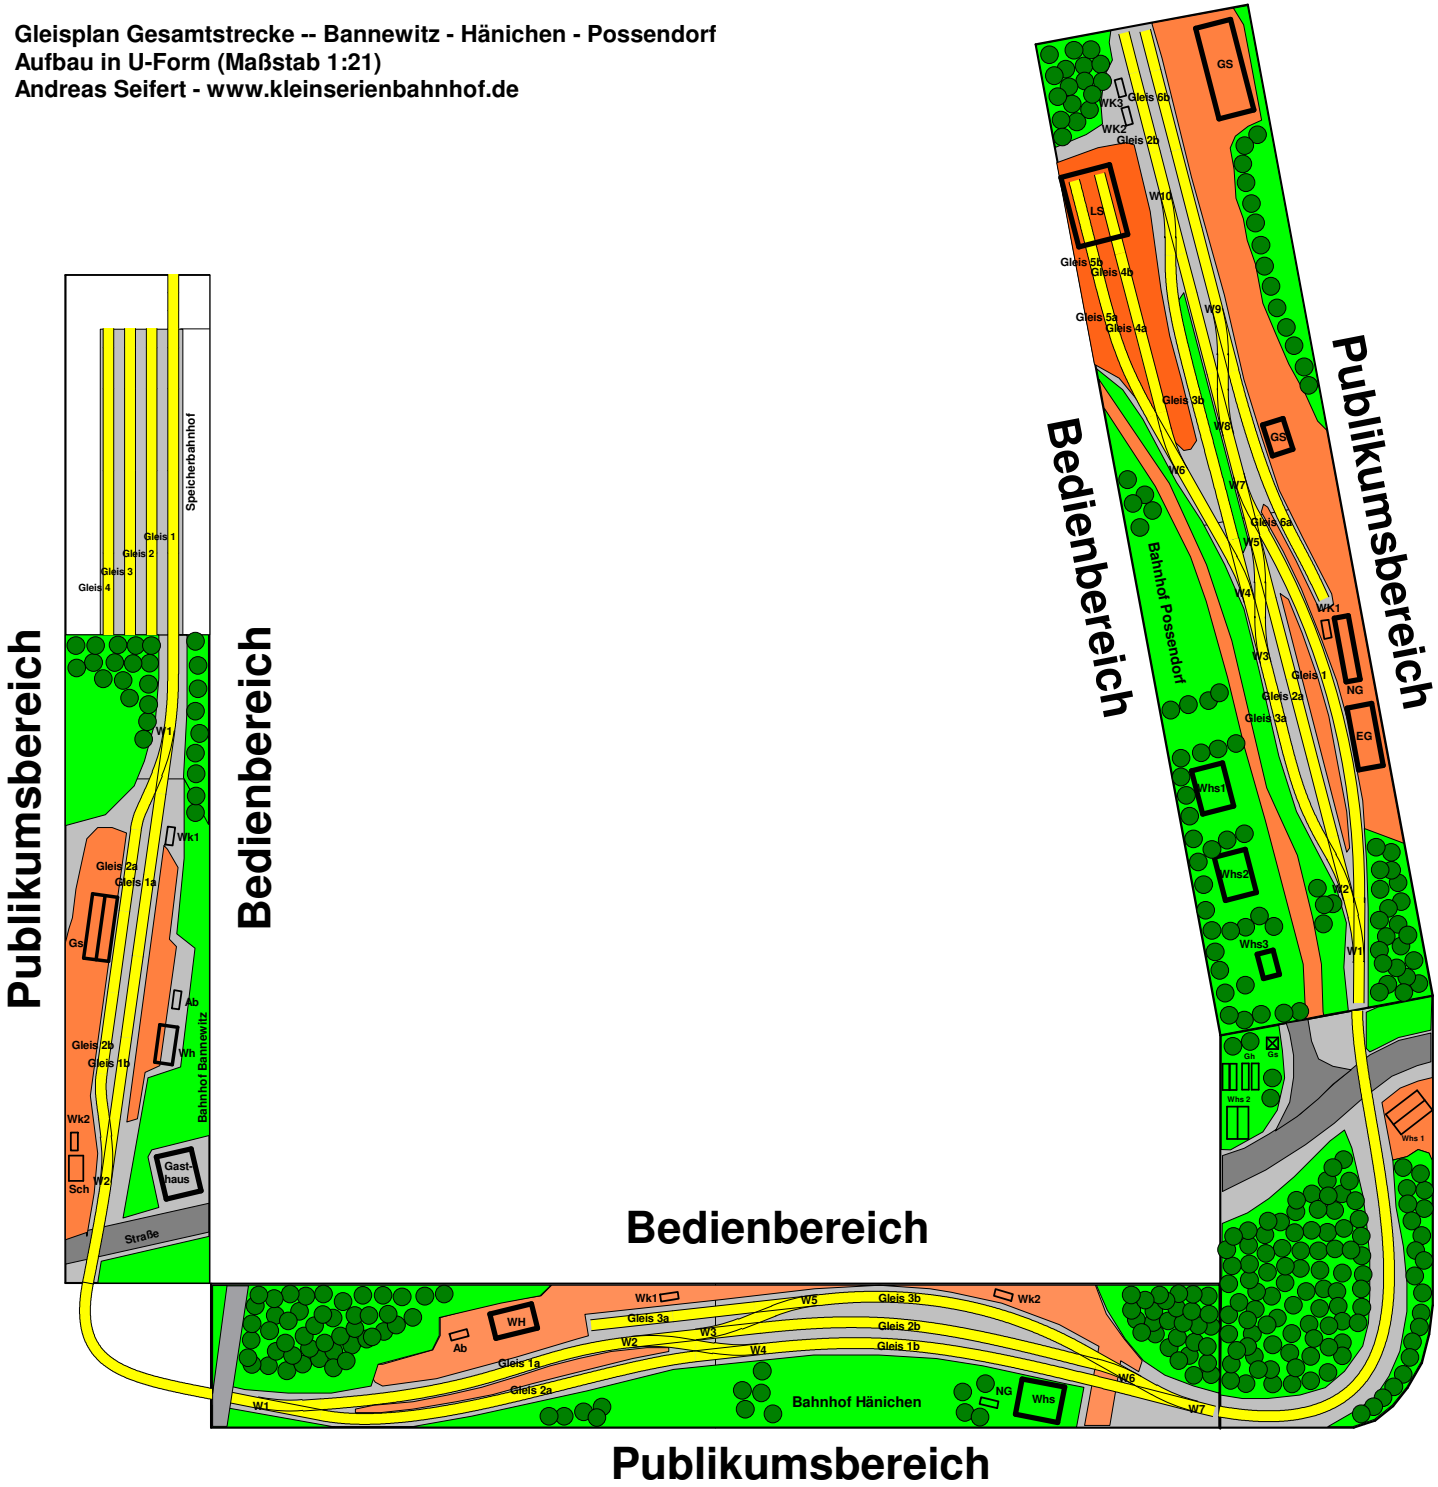Gleisplan Gesamtstrecke -- Bannewitz - Hänichen - Possendorf
Aufbau in U-Form (Maßstab 1:21)
Andreas Seifert - www.kleinserienbahnhof.de